


SITUÁCIA SO 02 - ODVODŇOVACÍ RIGOL

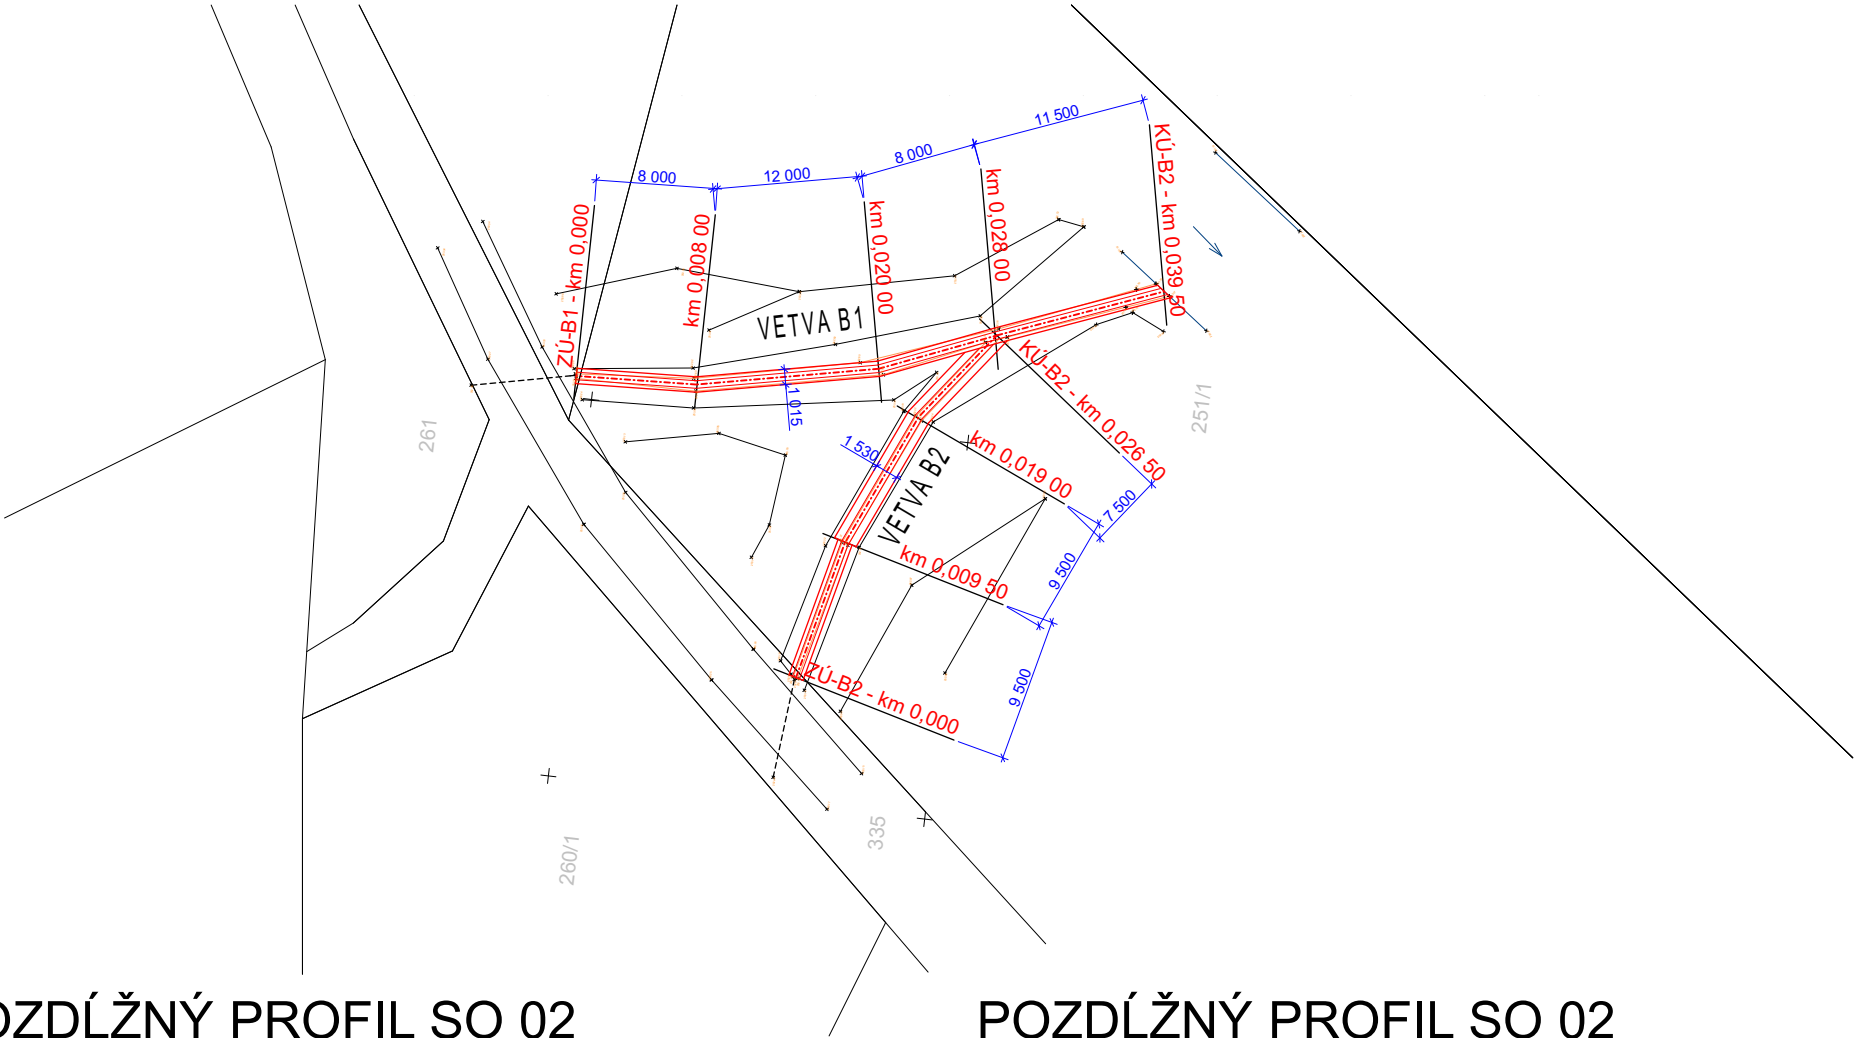


LEGENDA STAVEBNÝCH OBJEKTOV

SO 01 OCHRANNÝ RIGOL	DĹŽKA: 461,28m
VETVA "A"	DĹŽKA: 461,28m
SO 02 OCHRANNÝ RIGOL	DĹŽKA: 66,00m
VETVA "B1"	DĹŽKA: 39,50m
VETVA "B2"	DĹŽKA: 26,50m


LEGENDA

	PRIJAZDOVÝ MOSTÍK - PÔVODNÚ KONŠTRUKCIU VYBÚRAŤ
	NOVÁ BETÓNOVÁ PLOCHA, ARMOVANÁ, S METLIČKOVOU POVRCHOVOU ÚPRAVOU
	NAVRHOVANÁ DLÁŽDENÁ BETÓNOVÁ PRIEKOPA - TVÁRNICA TBM 2/50 dl. 49,00m
	NAVRHOVANÁ DLÁŽDENÁ BETÓNOVÁ PRIEKOPA - TVÁRNICA 2 x TBM 2/50 dl. 17,00m
	VÝVOD DO POTOKA - PÔVODNÚ KONŠTRUKCIU PONECHAŤ
	EXISTUJÚCI PRIEPUST VYČISTIŤ

POZDĹŽNÝ PROFIL SO 02 - VETVA "B1"

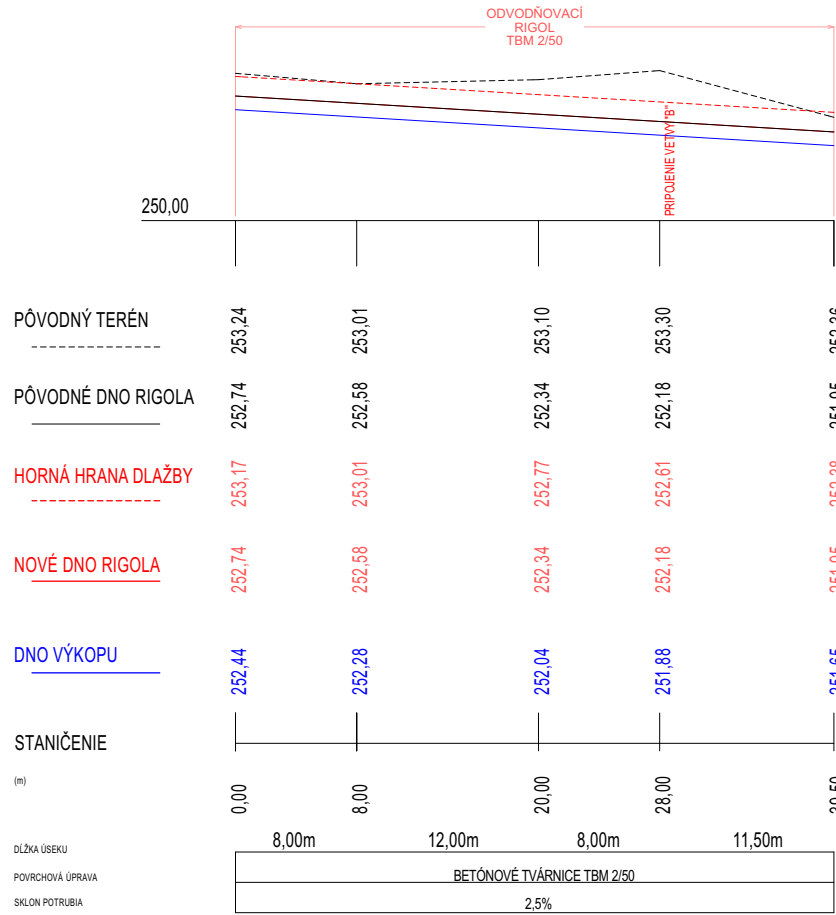

POZDĹŽNÝ PROFIL SO 02 - VETVA "B2"

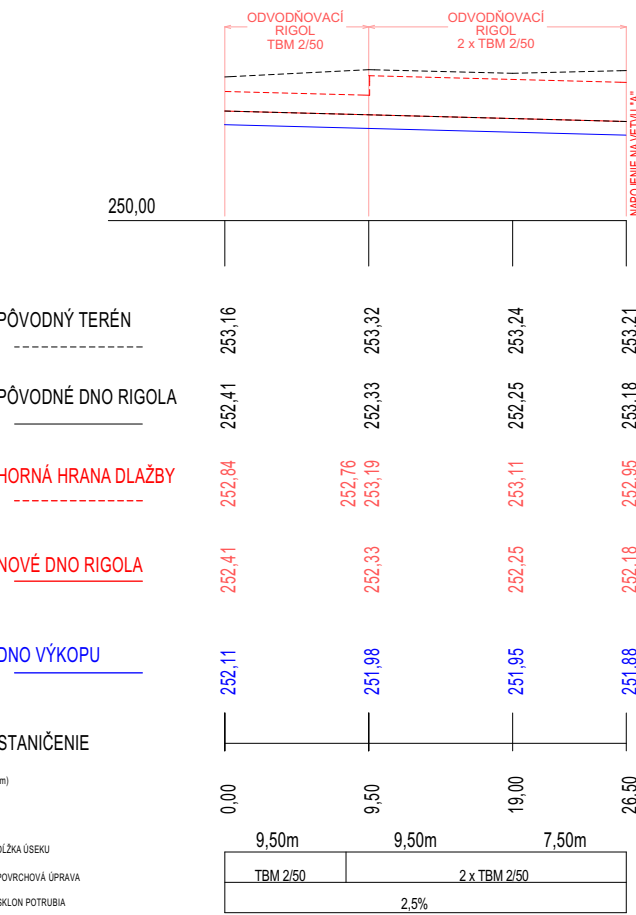

POZNÁMKY

PRI KRIŽOVANÍ A SÚBEHU NAVRHOVANÝCH VEDENÍ S EXISTUJÚCIMI ZARIADENIAMÍ DODRŽAŤ MINIMÁLNE ODSUPOVÉ VZDIALENOSTI V ZMYSLE STN 73 6005 A TPP 90601.
PRED ZAHÁJENÍ VÝKOPOVÝCH PRÁČ JE ZHOTOVITEĽ POVINNÝ NECHAŤ VYTÝČIŤ EXISTUJÚCE PODZEMNÉ VEDENIA INŽINIERSKÝCH SIETÍ V BLÍZKOSTI NAVRHOVANÝCH VEDENÍ.
VŠETKY PRÁČE BUDÚ REALIZOVANÉ PODĽA PLATNÝCH NORIEM A PREDPISOV.
TÁTO PD NESLŮŽI PRE REALIZÁCIU STAVBY. PRED REALIZÁCIU JE PROJEKT POTREBNÉ DOPRACOVAŤ V DETAILOCH SO ZOHLADNENÍM ZHOTOVITEĽ JE POVINNÝ VŠETKY ROZMERY PRED OBJEDNANÍM MATERIÁLOV PREMERAŤ A PRIPADNÉ NEZROVNALOSTI S PD OZNÁMIŤ PROJEKTANTOVI, KTORÝ URČÍ ĎALŠÍ POSTUP.
PRIPOMIENOK V STAVEBNOM KONANÍ.

ZOD.PROJEKTANT: ING. PEKAROVIČ	KONTROLOVAL: ING. PEKAROVIČ	KRESLIL: ING. FECIĽAK	VYPRACOVAL: ING. FECIĽAK	ČÍSLO PÁRE:	
MIESTO STAVBY:	obec KAPIŠOVÁ	OKRES:	SVIDNÍK		
GEN.PROJEKTANT:	JM2 s.r.o., KRAJNÁ POĽANA 56, 090 05				
GEN.DODÁVATEĽ STAVBY:					
INVESTOR:	obec KAPIŠOVÁ				
STAVBA:	OPATRENIA MIMO VODNÉHO TOKU V OBCI KAPIŠOVÁ			FORMÁT:	2 x A4
				DÁTUM:	OKTÓBER 2019
				ČÍSLO ZÁKAZKY:	
OBJEKT:	SO 02 ODVODŇOVACÍ RIGOL			STUPEŇ PD:	DSP
				MIERKA:	1:500/3:1
NÁZOV VÝKRESU:	VETVA "B1" + "B2"			OZNAČENIE VÝKRESU:	E.2.