





VZOROVÝ PRIEČNY REZ PRIEPUSTOM Ø600mm
PRI VJAZDE DO RODINNÉHO DOMU

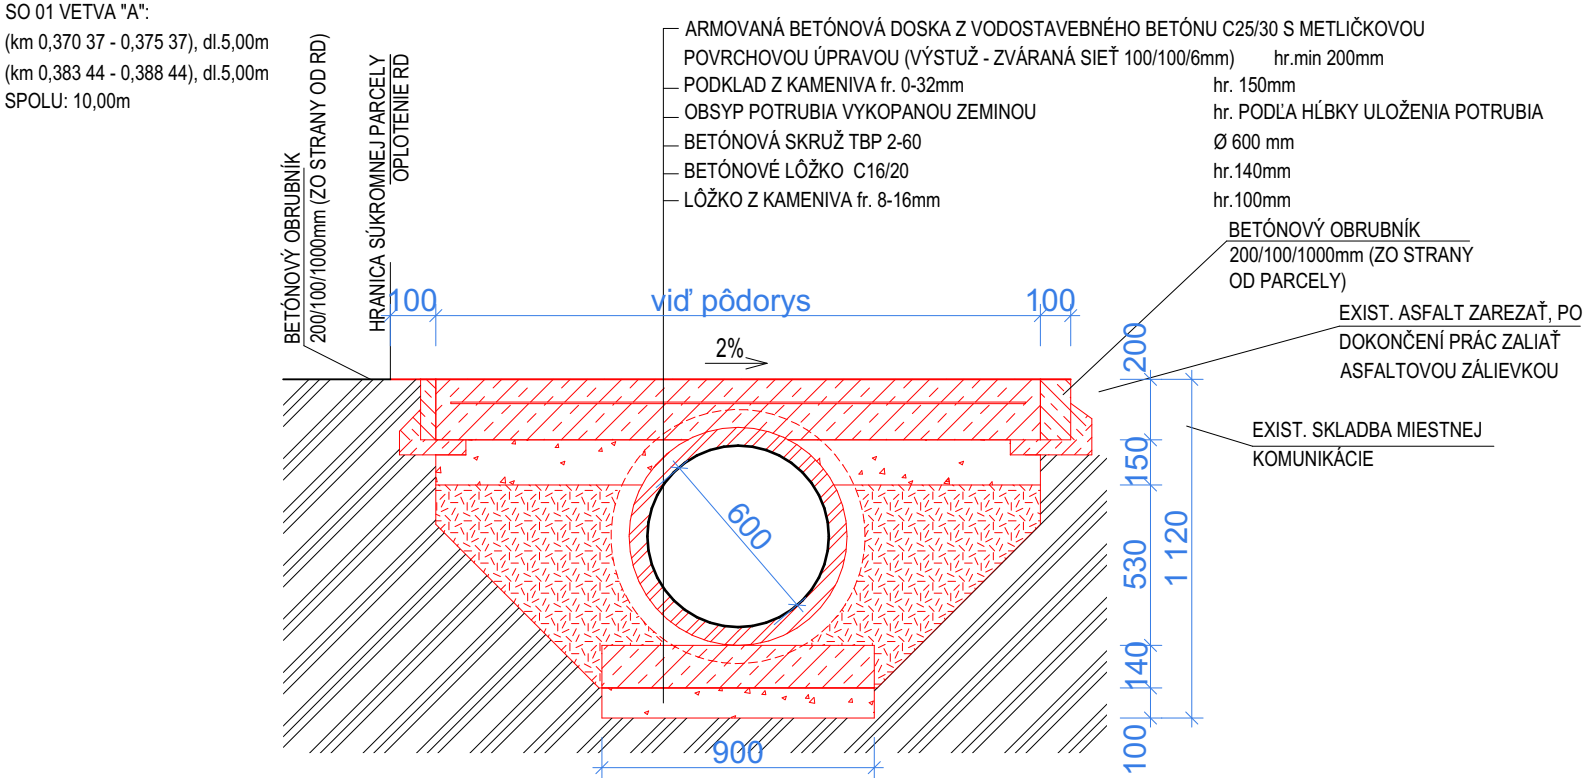



VZOROVÝ PRIEČNY REZ PRIEPUSTOM Ø400mm
PRI VJAZDE DO RODINNÉHO DOMU

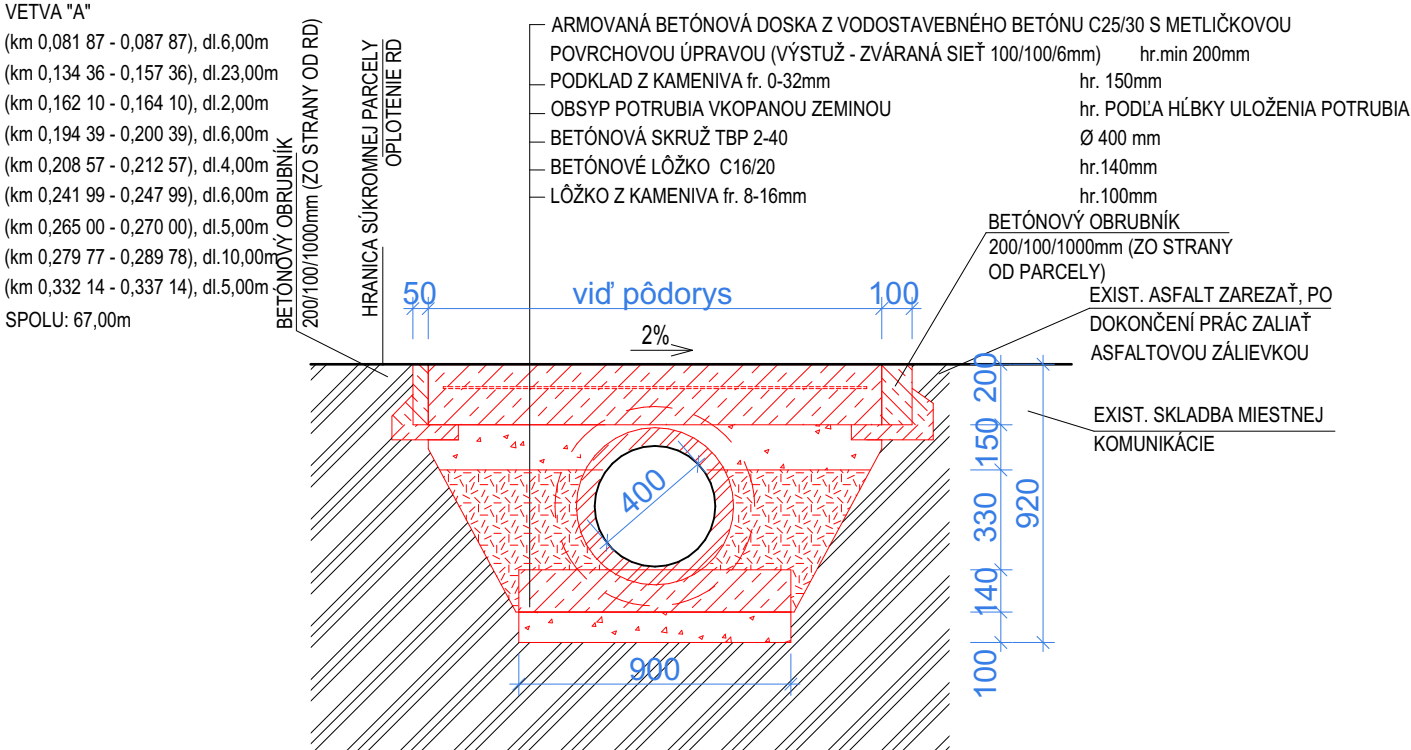



VZOROVÝ PRIEČNY REZ DLÁŽDENOU PRIEKOPOU

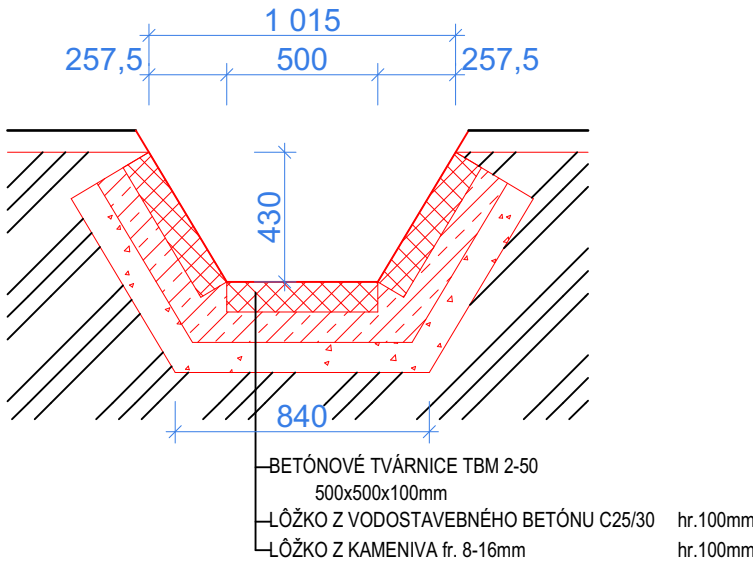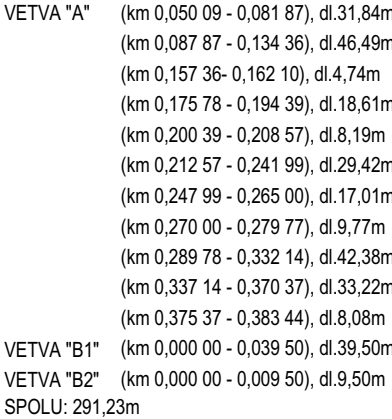



VZOROVÝ PRIEČNY REZ DLÁŽDENOU PRIEKOPOU

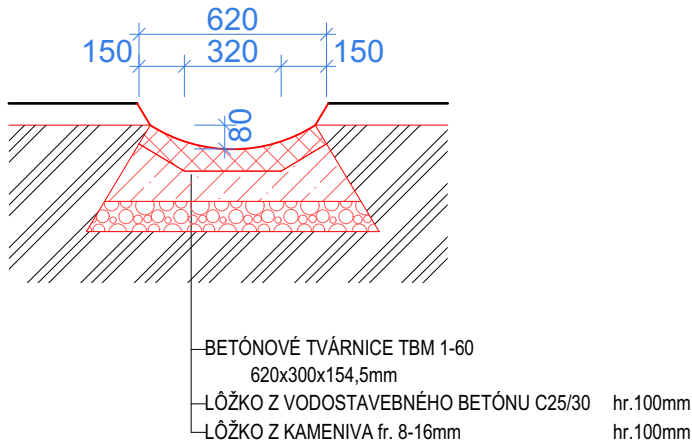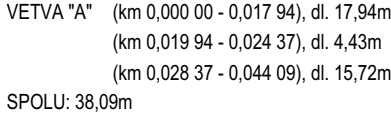


VZOROVÝ PRIEČNY REZ DLÁŽDENOU PRIEKOPOU

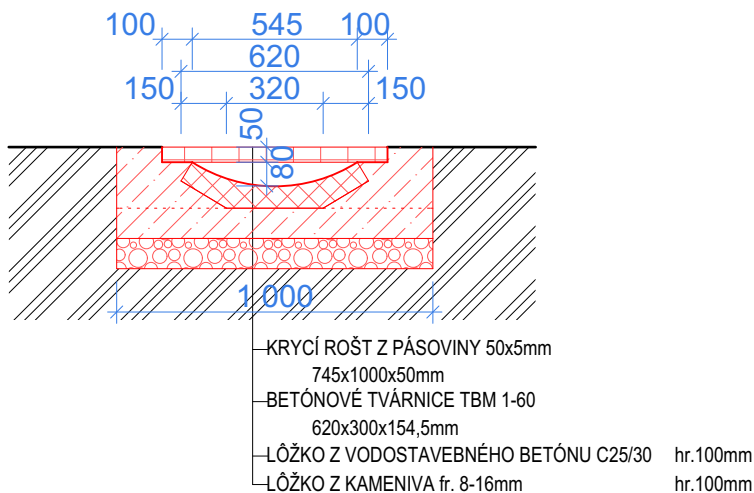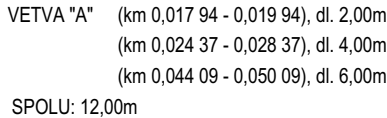

VZOROVÝ PRIEČNY REZ DLÁŽDENOU PRIEKOPOU

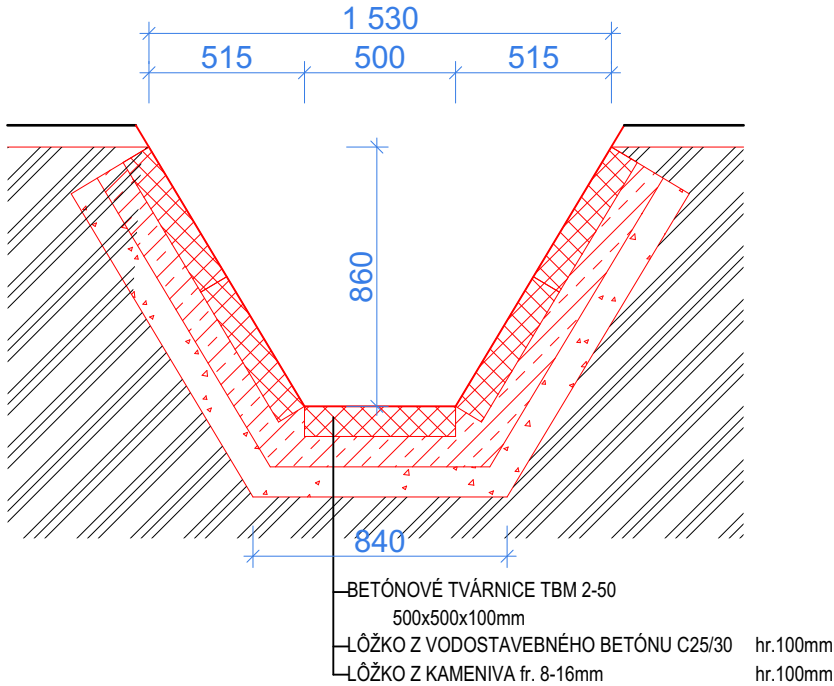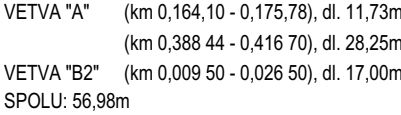

VZOROVÝ POZDĹŽNY REZ PRIEPUSTOM
PRI VJAZDE DO RD

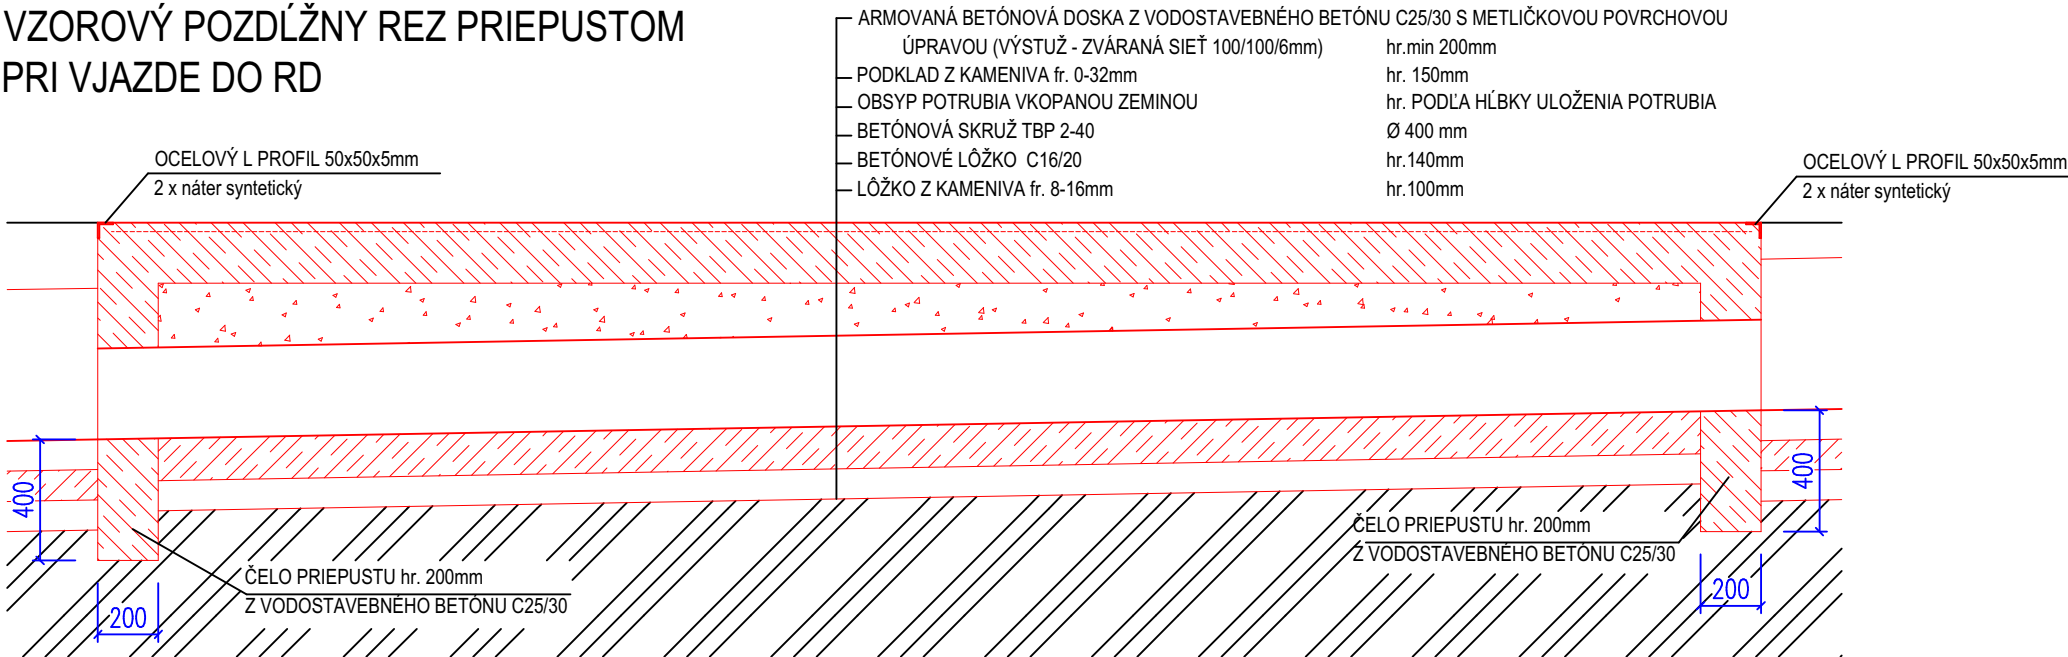

LEGENDA MATERIÁLOV



ZOD.PROJEKTANT: ING. PEKAROVIČ	KONTROLOVAL: ING. PEKAROVIČ	KRESLIL: ING. FECIĽAK	VYPRACOVAL: ING. FECIĽAK	ČÍSLO PÁRE:	
MIESTO STAVBY:	obec KAPIŠOVÁ	OKRES:	SVIDNÍK		
GEN.PROJEKTANT:		JM2 s.r.o., KRAJNÁ POĽANA 56, 090 05			
GEN.DODÁVATEĽ STAVBY:					
INVESTOR:		obec KAPIŠOVÁ			
STAVBA:	OPATRENIA MIMO VODNÉHO TOKU V OBCI KAPIŠOVÁ			FORMÁT:	3 x A4
				DÁTUM:	OKTÓBER 2019
				ČÍSLO ZÁKAZKY:	
				STUPEŇ PD:	DSP
OBJEKT:				MIERKA:	-
NÁZOV VÝKRESU:	VZOROVÉ PRIEČNE REZY			OZNAČENIE VÝKRESU:	E.3.